


# Bedrijvenpark Leeksterveld

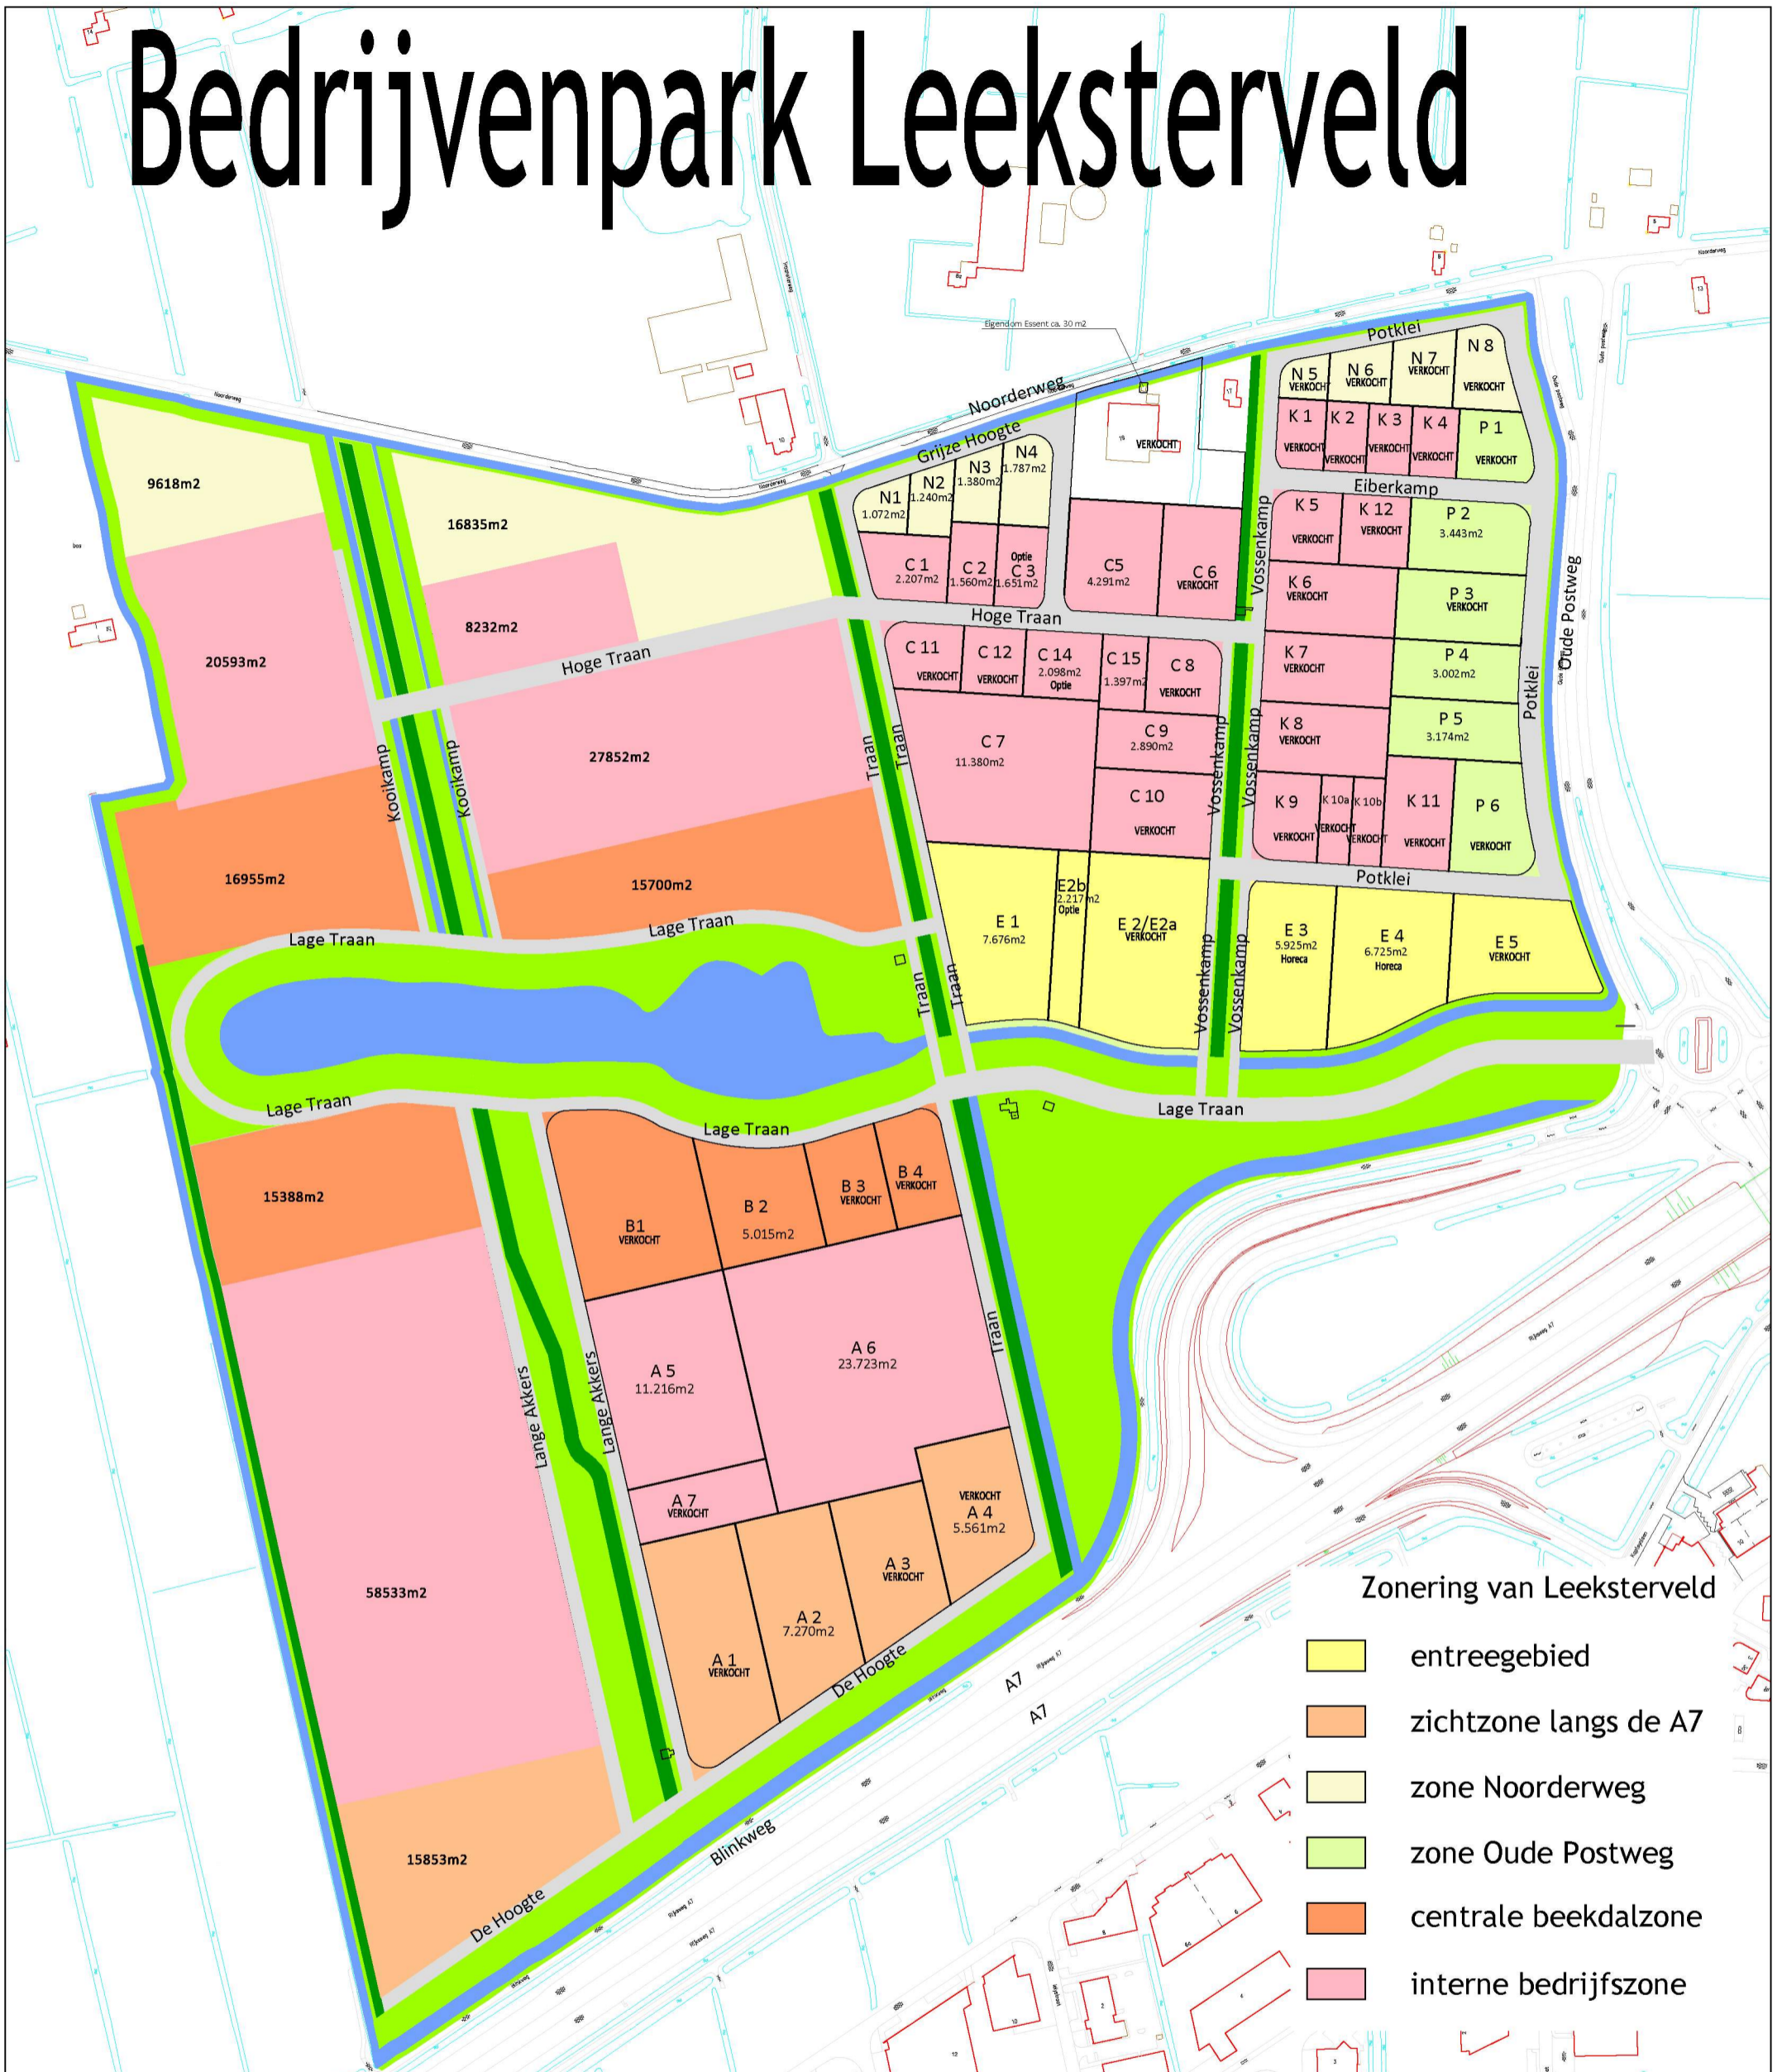

## Zonering van Leeksterveld

- entreegebied
- zichtzone langs de A7
- zone Noorderweg
- zone Oude Postweg
- centrale beekdalzone
- interne bedrijfszone

**LEEK  
STER  
VELD**

laat groei zien

Plan: Bedrijvenpark Leeksterveld

Schaal: geen

Getekend: J. Kalfsbeek  
Wijziging: \_\_\_\_\_

Naam: \_\_\_\_\_ Datum: 1 mrt 2012

gemeente Leek

